



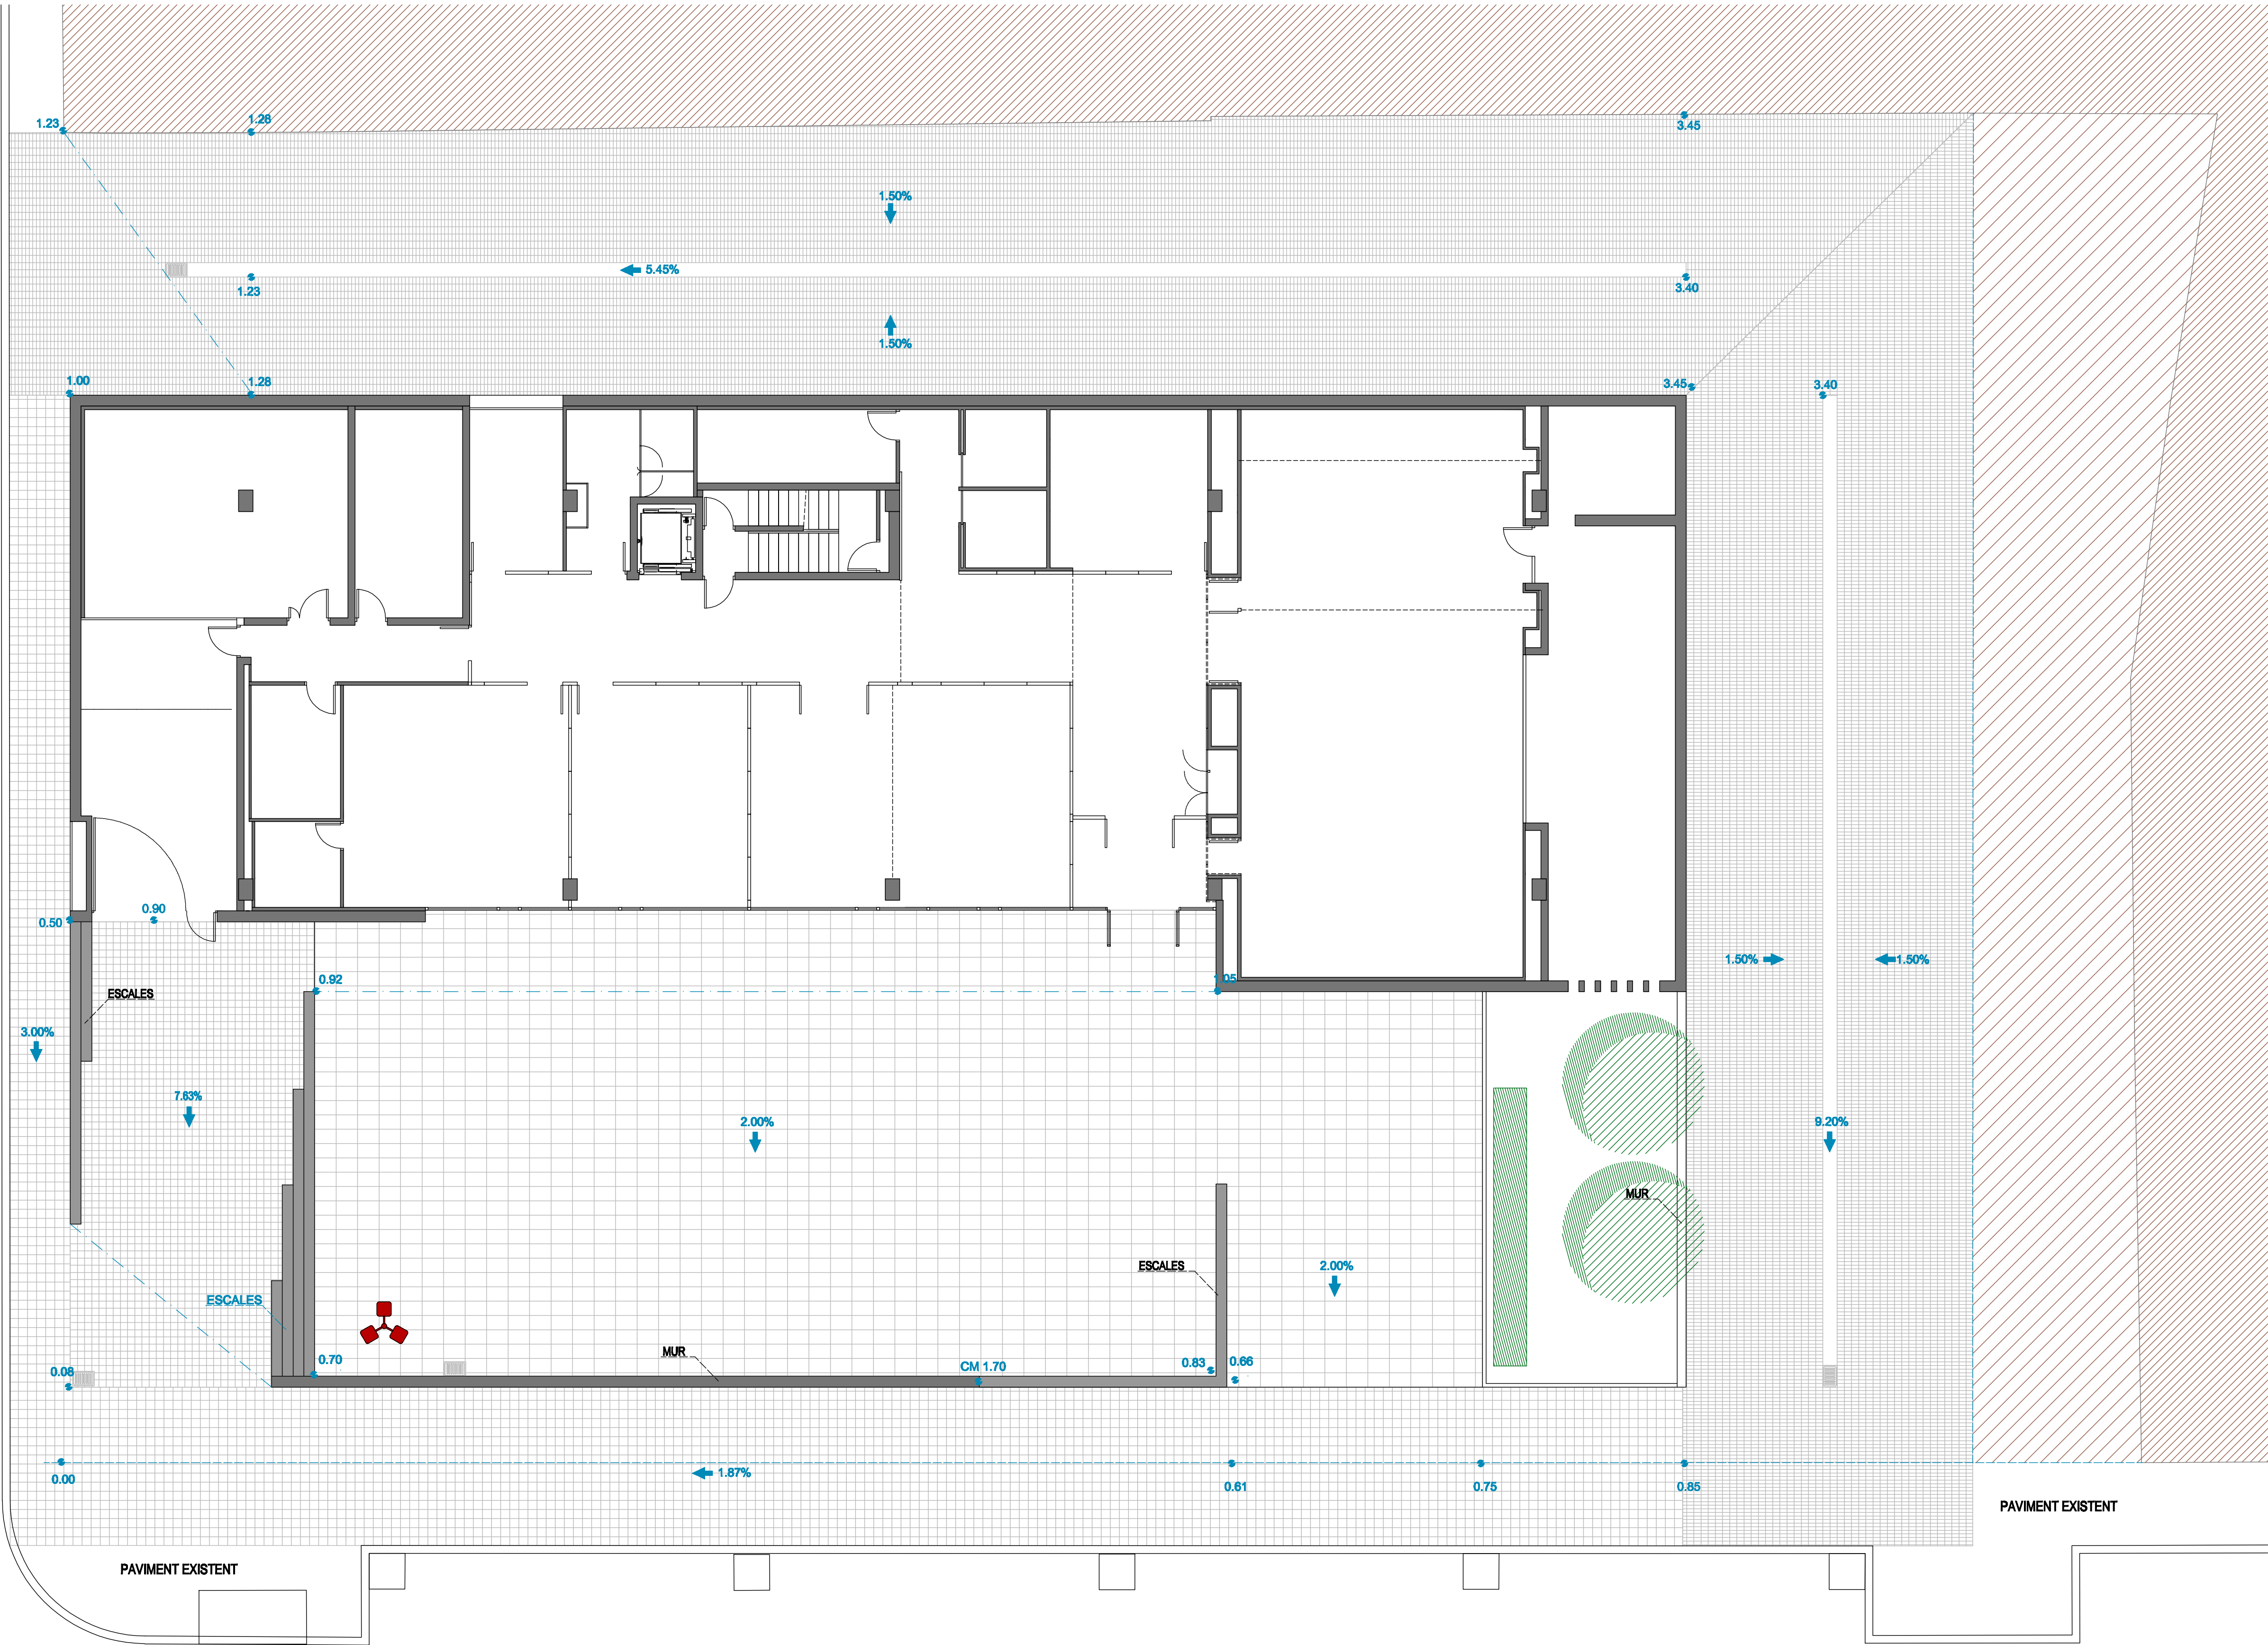


LLEENDA PAVIMENTS

- 1A Paviment de panot
tipus GLS 20x20x4 color gris
- 1B Paviment de panot
tipus GLS 80x40x4 color gris
- 1C Paviment de llamborda
tipus GLS 20x10x8 color gris
- 2 Formigó HMA-20 (10 cm)
- 3 Tot-i-artificial (15 cm)
- 4 Capa de sorra (5 cm)


DETALL MUR DE CONTENCIÓ 1/25

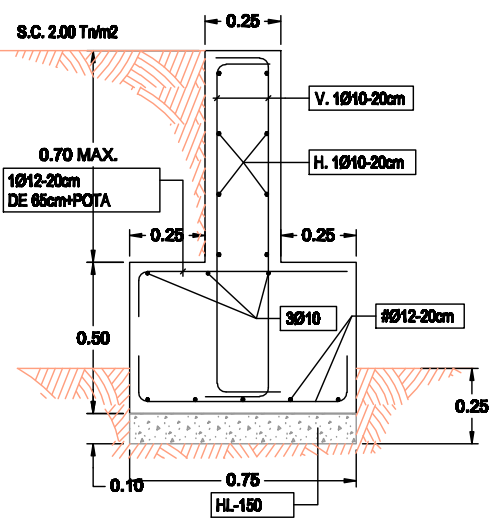


DETALLS DE PAVIMENTS 1/50

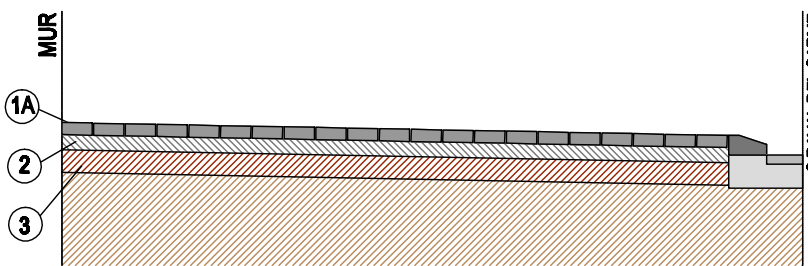


SECCIÓ PAVIMENT VORERA

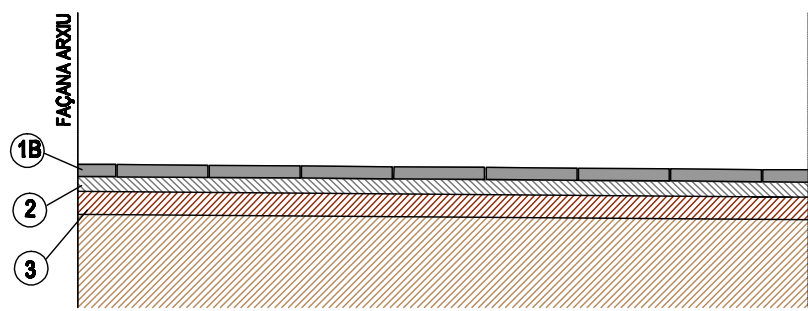

SECCIÓ PAVIMENT PLAÇA ACCÉS ARXIU

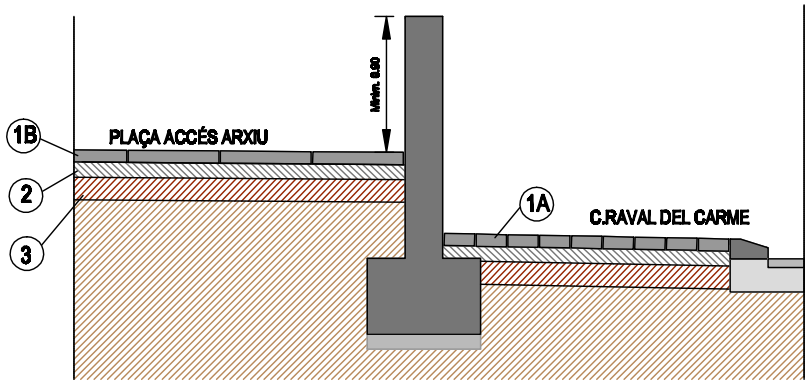

SECCIÓ PEL MUR DE CONTENCIÓ

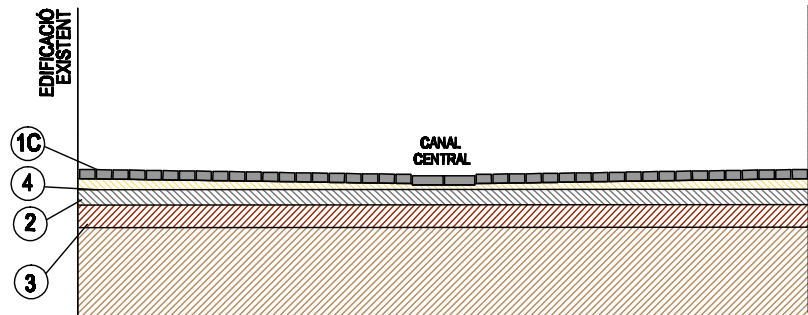

SECCIÓ PAVIMENT POSTERIOR I LATERAL ARXIU

AJUNTAMENT DE LES BORGES BLANQUES

amb el suport de:



PROJECTE BÀSIC I D'EXECUCIÓ
DE L'ARXIU COMARCAL: DIVISIONS
ACABATS INTERIORS I MOBILIARI

Raval del Carme, 131
LES BORGES BLANQUES

URBANITZACIÓ
DETALLS CONSTRUCTIUS

U-1

E: 1/100

DESEMBRE 2017